

**Optie RB-52 - Opbouw
Begane grond**




Middenhof

SINT ANNAPAROCHIE

project: **Middenhof**
 datum: **01-05-2024**
 schaal: **1:50**

aantal PV-panelen en oriëntatie indicatief. E.e.a conform BENG-berekening

oriëntatie	aantal PV-panelen
noord	
noordoost	
oost	
zuidoost	
zuid	
zuidwest	
west	
noordwest	

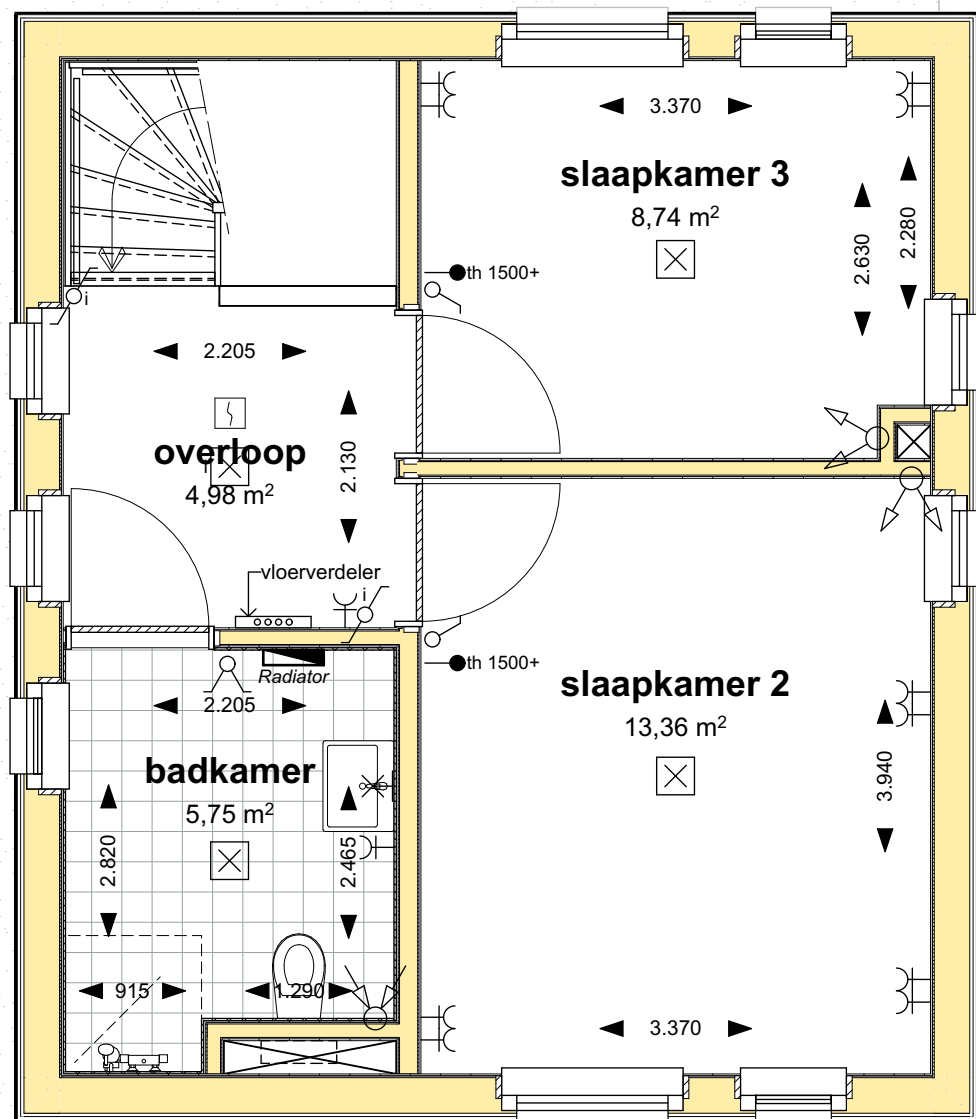


Optie RB-52 - Opbouw Verdieping



Middenhof

SINT ANNAPAROCHIE

project: **Middenhof**
datum: **01-05-2024**
schaal: **1:50**

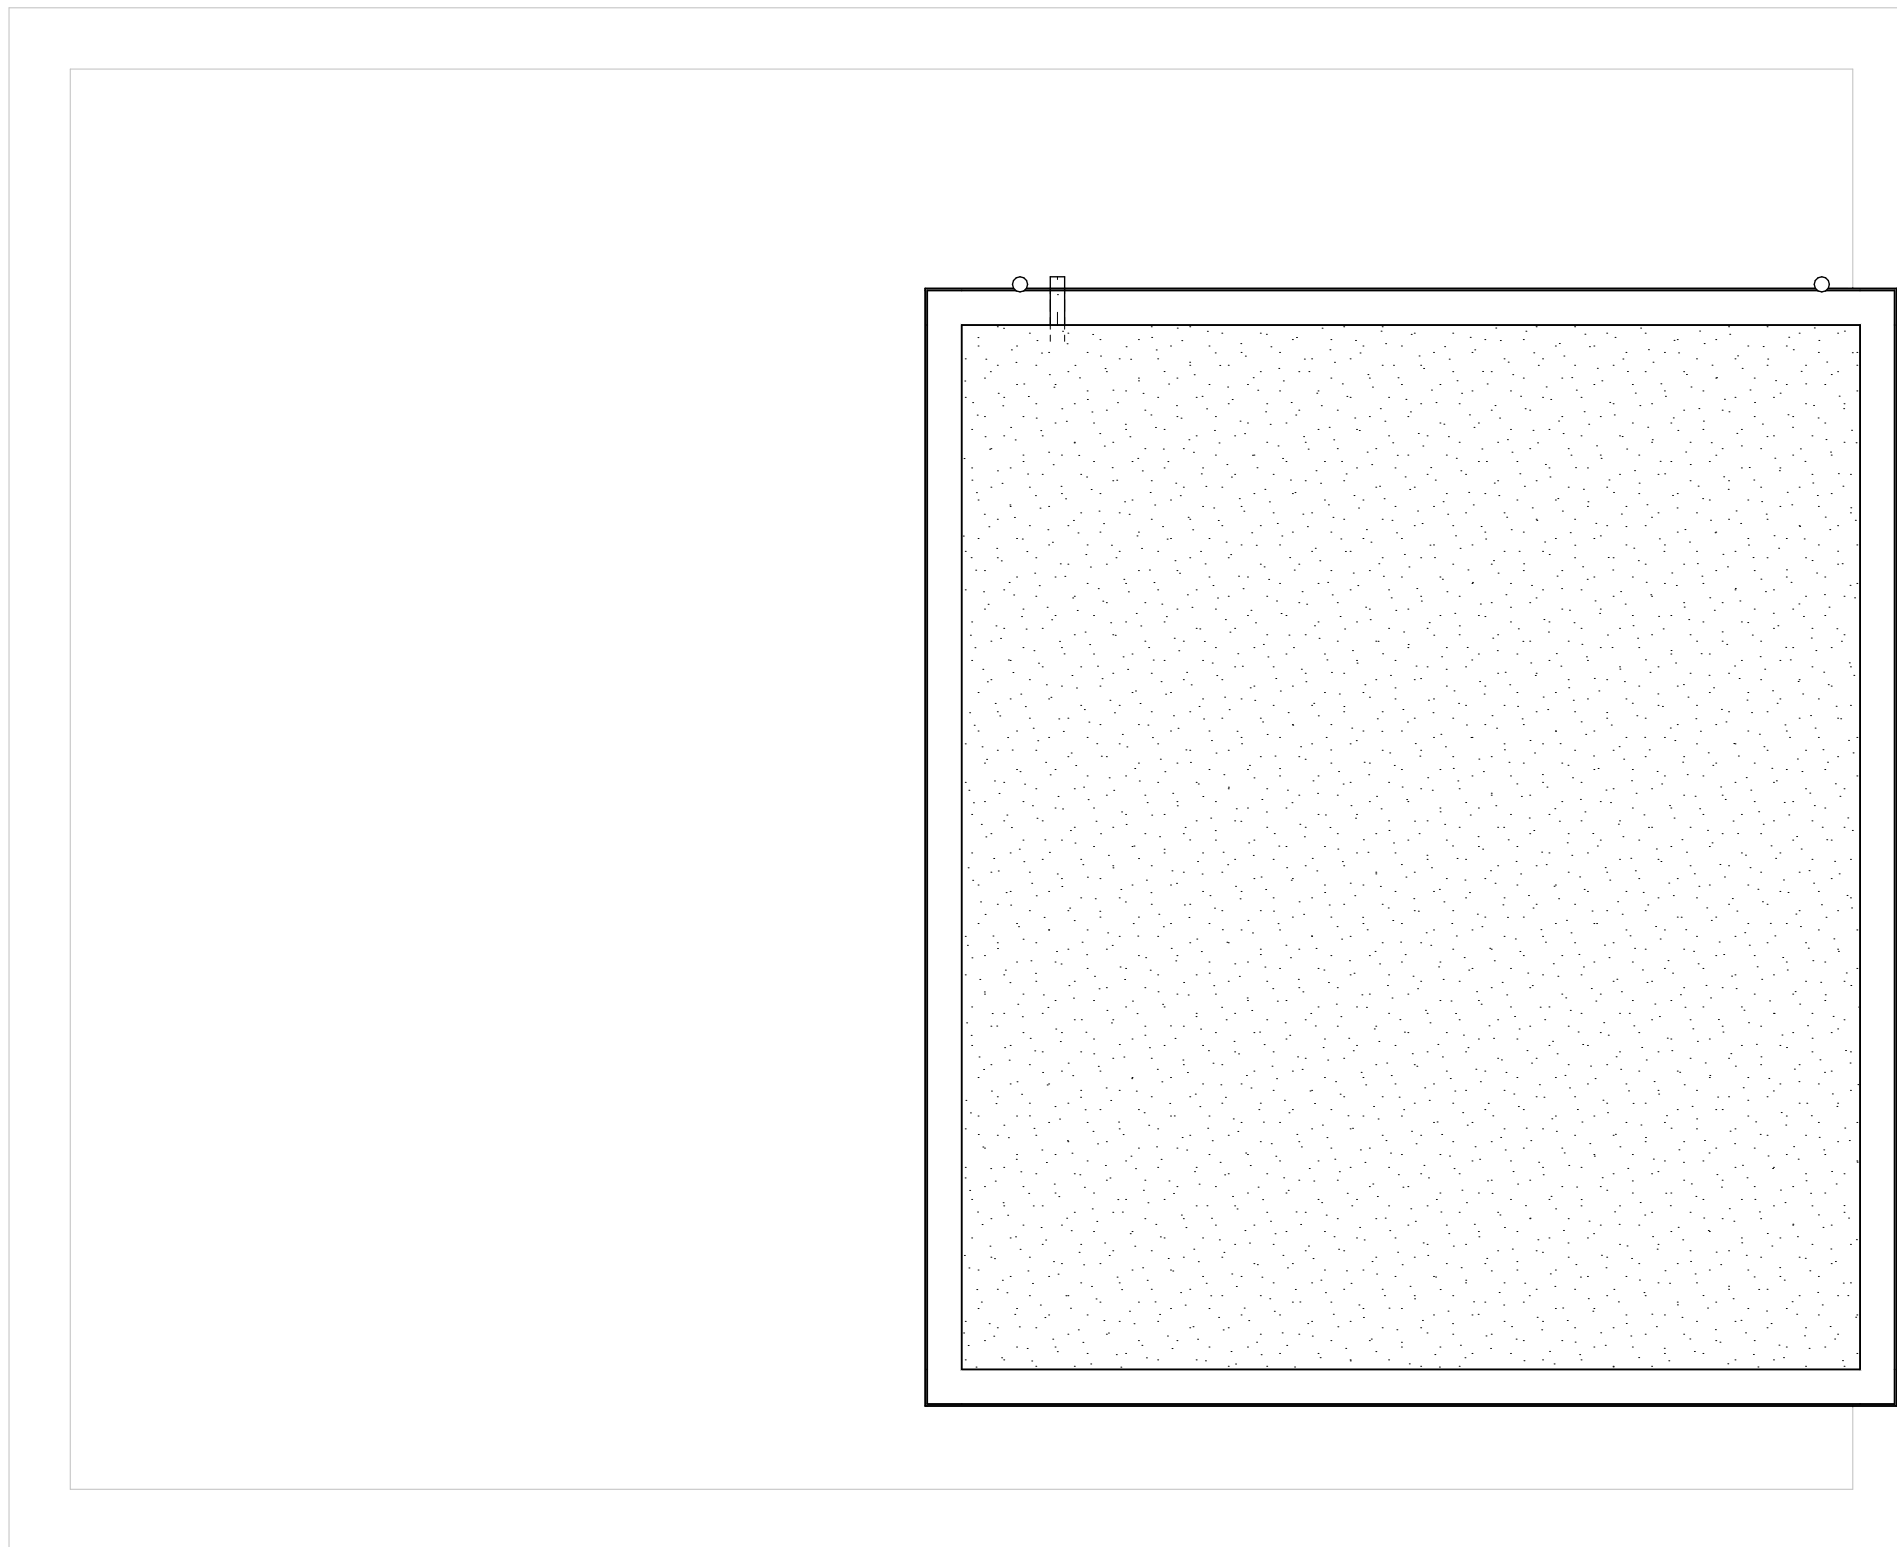

**Optie RB-52 - Opbouw
Dak**



Middenhof

SINT ANNAPAROCHE


project: **Middenhof**

datum: **01-05-2024**

schaal: **1:50**



Voorgevel

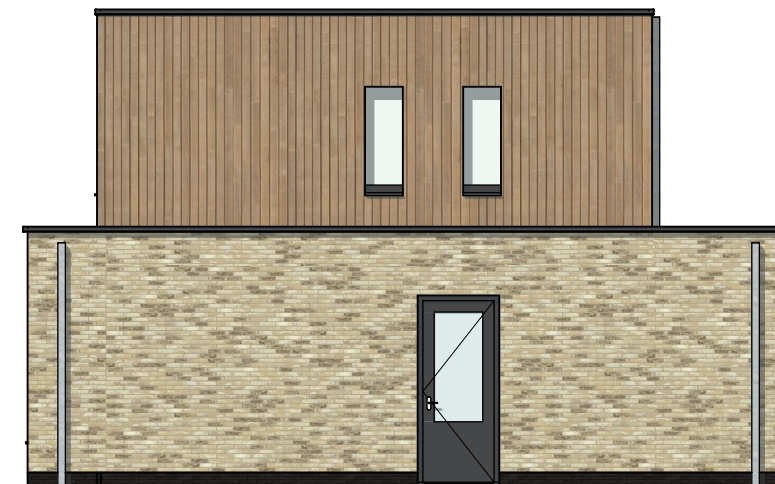


Rechtergevel



Achtergevel



Linkergevel

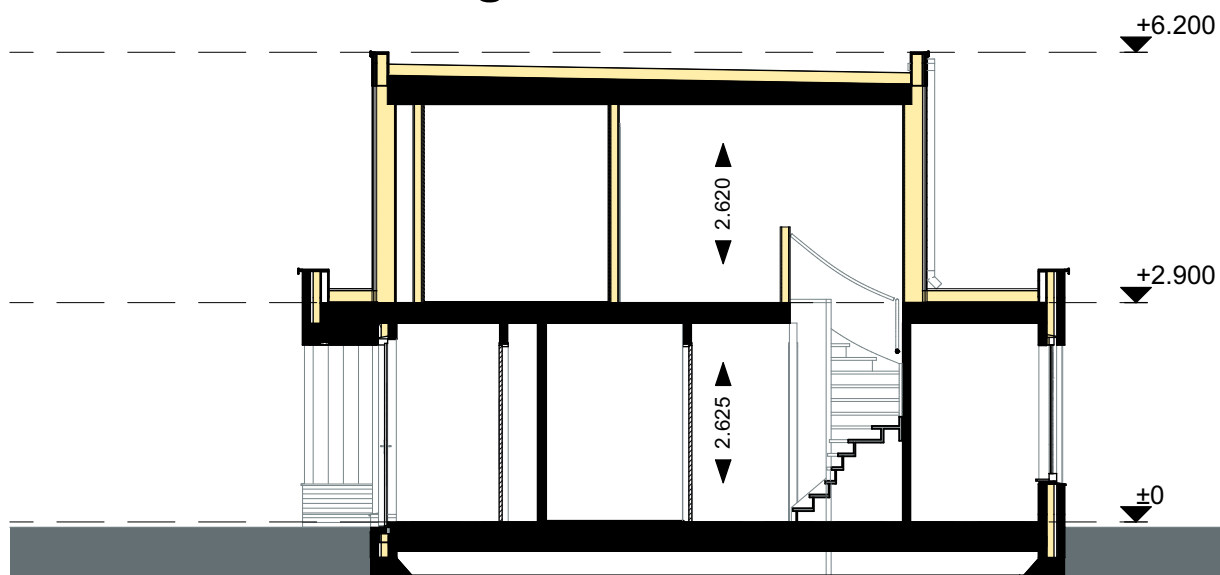

Doorsnede

**Optie RB-52 - Opbouw
Gevels & Doorsnede**



project: **Middenhof**
 datum: **01-05-2024**
 schaal: **1:100**